


CONSTRUCCION DE UNA PRESA EN EL RIO BERGANTES Y/O AMPLIACION DE ALIVIADEROS DEL EMBALSE DE CALANDA



(Ficha EMB: 29)

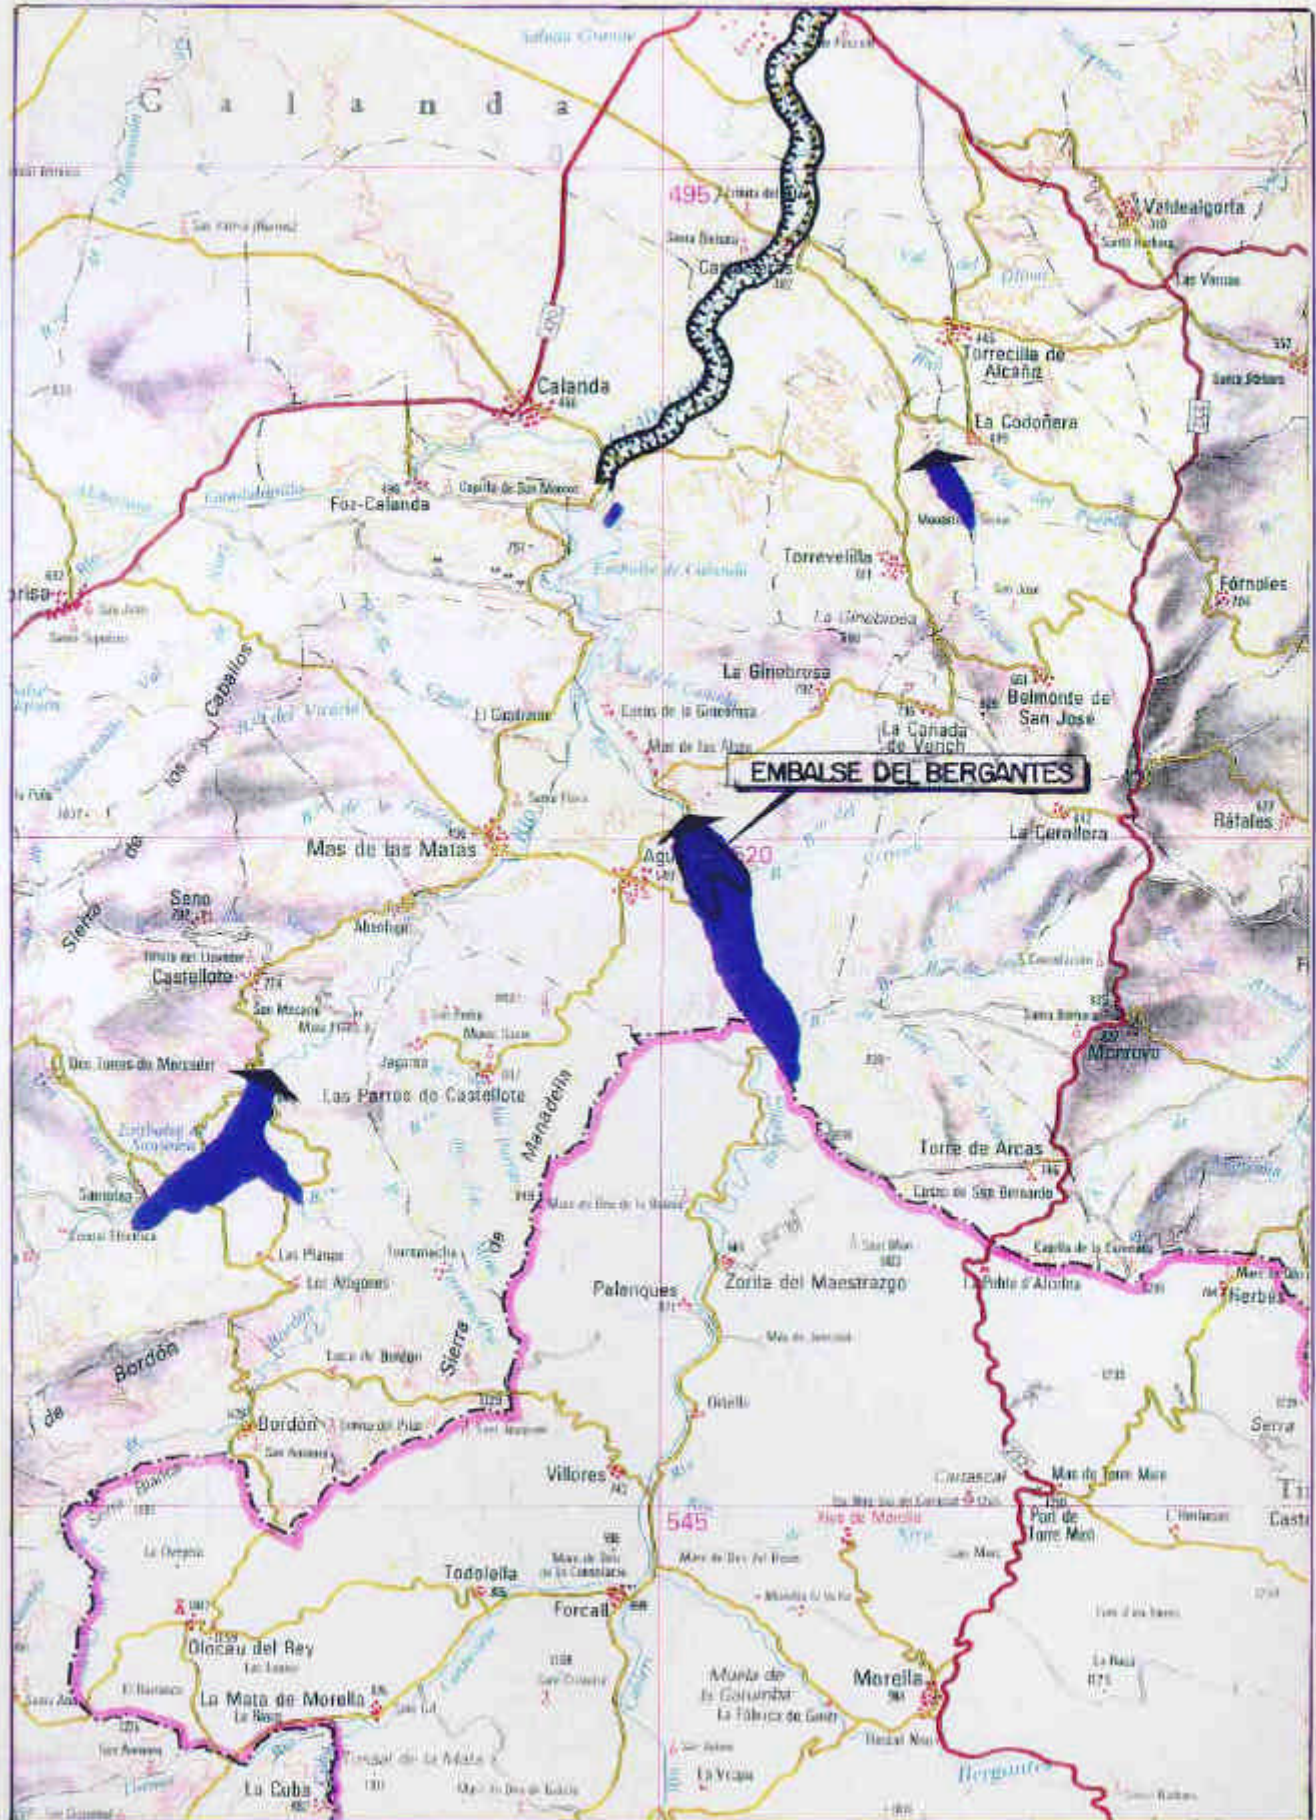

ESCALA 1:200 000



Noviembre 1.996